



ΕΦΗΜΕΡΙΣ ΤΗΣ ΚΥΒΕΡΝΗΣΕΩΣ

ΤΗΣ ΕΛΛΗΝΙΚΗΣ ΔΗΜΟΚΡΑΤΙΑΣ

ΤΕΥΧΟΣ ΤΕΤΑΡΤΟ **Αρ. Φύλλου 6**

11 Ιανουαρίου 2002

ΠΕΡΙΕΧΟΜΕΝΑ

ΑΠΟΦΑΣΕΙΣ

ΑΠΟΦΑΣΕΙΣ

Αριθ. 4634 (1)

Τροποποίηση ρυμοτομικού σχεδίου στο Ο.Τ.87Α του Δήμου Ευόσμου Νομού Θεσσαλονίκης.

Ο ΓΕΝΙΚΟΣ ΓΡΑΜΜΑΤΕΑΣ
ΠΕΡΙΦΕΡΕΙΑΣ ΚΕΝΤΡΙΚΗΣ ΜΑΚΕΔΟΝΙΑΣ

Έχοντας υπόψη:

1) Τις διατάξεις του άρθρου 154 του από 14.7.1999 Π.Δ/τος «Κώδικας βασικής πολεοδομικής νομοθεσίας» (ΦΕΚ 580Δ/99)

2) Τις διατάξεις του Ν.2503/1997 «Διοίκηση, Οργάνωση της Περιφέρειας, ρύθμιση θεμάτων για την Τοπική Αυτοδιοίκηση και άλλες διατάξεις» (ΦΕΚ 107Α/97).

3) Τις διατάξεις του Ν.2831/2000 «Τροποποίηση των διατάξεων του Ν.1577/1985 (Γενικός Οικοδομικός Κανονισμός) και άλλες πολεοδομικές διατάξεις» (ΦΕΚ 140Α/2000) και ειδικότερα του άρθρου 29.

4) Τις διατάξεις της με αριθ. 5631/26.7.2000 (ΦΕΚ 1339/Β/2000) Απόφασης του Γενικού Γραμματέα Περιφέρειας Κεντρικής Μακεδονίας και ειδικότερα της παρ. 3. Β.1. του άρθρου 1.

5) Τις διατάξεις του άρθρου 29Α του Ν.1558/1985 «Κυβέρνηση και Κυβερνητικά Όργανα» (ΦΕΚ 137Α/85) που προστέθηκε με το άρθρο 27 του Ν.2081/1992 (ΦΕΚ 154Α/92) και αντικαταστάθηκε με την παράγραφο 2α του άρθρου 1 του Ν. 2469/1997 (ΦΕΚ 38Α/97).

6) Τη με αριθ. 81/2001 Απόφαση του Δημοτικού Συμβουλίου Ευόσμου.

7) Την 228η πράξη/19η συνεδρία/ 20.11.2001 θετική γνωμοδότηση του Περιφερειακού Σ.Χ.Ο.Π. Κεντρικής Μακεδονίας.

8) Τη με αριθ. ΔΠ/ΠΜ/27644/865/8.6.93 (ΦΕΚ 702Δ/22.6.93) Απόφαση Νομάρχη Θεσσαλονίκης, με την οποία εγκρίθηκε αναθεώρηση του ρυμοτομικού σχεδίου Δήμου Ευόσμου Νομού Θεσσαλονίκης. Τη με αριθ. 29/27047/825/3.7.1995 (ΦΕΚ 550Δ/95) Απόφαση Νομάρχη Θεσσαλονίκης με την οποία καθορίσθηκε ο χώρος ΚΑΠΗ στο νοτιοδυτικό τμήμα του Ο.Τ.87Α. Τη με αριθ. 29/37538/1824/11.12.1998 (ΦΕΚ 15Δ/99) Απόφαση Νομάρχη Θεσσαλονίκης με την οποία καταργήθηκαν πεζόδρομοι, δημιουργήθηκε ένα ενιαίο Ο.Τ.87Α, αυξήθηκε ο χώρος ΚΑΠΗ και επιβλήθηκαν προκήπια.

9) Το γεγονός ότι από τις κανονιστικές διατάξεις αυτής της Απόφασης δεν προκαλείται δαπάνη σε βάρος του κρατικού προϋπολογισμού και του οικείου Ο.Τ.Α., αποφασίζουμε:

Εγκρίνεται η τροποποίηση του ρυμοτομικού σχεδίου Δήμου Ευόσμου Νομού Θεσσαλονίκης στο Ο.Τ.87Α, με την επαναφορά στην παλαιά ρυμοτομία, ως εξής:

1) Δημιουργούνται δύο πεζόδρομοι.

2) Διασπάται το Ο.Τ.87Α σε δύο οικοδομικά τετράγωνα με αριθμούς 87Α και 87Β.

3) Καταργούνται προκήπια και δημιουργούνται νέα.

Όλες οι παραπάνω ρυθμίσεις φαίνονται στο χρωματισμένο πρωτότυπο διάγραμμα, κλίμακας 1:500, θεωρημένο από το Δ/ντη της ΔΙΠΕΧΩ Κ.Μ. που συνοδεύει την Απόφαση αυτή.

Η απόφαση αυτή και το διάγραμμα που τη συνοδεύει να δημοσιευθούν στην Εφημερίδα της Κυβερνήσεως.

Η ισχύς της απόφασης αρχίζει από τη δημοσίευσή της στην Εφημερίδα της Κυβερνήσεως.

Θεσσαλονίκη, 30 Νοεμβρίου 2001

Με εντολή Γενικού Γραμματέα Περιφέρειας
Ο Γενικός Διευθυντής
ΔΗΜΟΣΘΕΝΗΣ ΣΑΡΗΓΙΑΝΝΗΣ

ΝΟΜΟΣ ΘΕΣ/ΝΙΚΗΣ
ΔΗΜΟΣ ΕΥΟΣΜΟΥ

ΤΡΟΠΟΠΟΙΗΣΗ ΡΥΜΟΤΟΜΙΚΟΥ ΣΧΕΔΙΟΥ ΣΤΟ ΟΤ 87Α

ΦΑΙΝΟΜΕΝΟΙ ΙΔΙΟΚΤΗΤΕΣ

1. ΠΑΡΤΣΙΟΥ ΚΥΡΑΝΑ
2. ΜΑΚΡΑΣ ΓΕΩΡΓΙΟΣ
3. ΚΑΡΑΚΑΛΤΣΙΑΣ ΒΑΣΙΛΕΙΟΣ
4. ΣΑΡΙΚΟΣ ΠΕΤΡΟΣ
5. ΠΑΠΑΚΩΝ/ΝΟΥ ΓΕΩΡΓΙΟΣ
6. ΔΑΠ (κατεχόμενο από Παπακων/νου Γεωρ.)
7. ΚΙΑΣΟΣ ΝΙΚΟΛΑΟΣ
8. ΒΑΣΙΛΕΙΑΔΗΣ ΓΕΩΡΓΙΟΣ
9. ΚΟΥΤΡΟΥΔΗΣ ΠΕΤΡΟΣ
10. ΝΑΟΥΜΗΣ ΓΕΩΡΓΙΟΣ Κ' ΙΩΑΝΝΗΣ
11. ΝΑΟΥΜΗΣ ΒΑΣΙΛΕΙΟΣ
12. ΚΑΓΟΠΟΥΛΟΣ ΣΠΥΡΟΣ
13. ΔΑΠ

ΣΥΝΤΕΤΑΓΜΕΝΕΣ ΣΥΡΡΑΦΗΣ ΟΤ 87Α-87Β

1	x = 47[illegible].34	y = 9061.87
2	x = 4714.12	y = 9058.53
3	x = 4694.70	y = 9029.82
4	x = 4715.21	y = 9015.57
5	x = [illegible]	y = 9019.54
6	x = 4687.80	y = 9028.53
7	x = 4699.20	y = 9004.81
8	x = 466[illegible]	y = 9015.92
9	x = 4660.22	y = 9012.09
10	x = 4683.81	y = 9004.97

ΕΘΝΙΚΟ ΤΥΠΟΓΡΑΦΕΙΟ
Για τεχνικούς λόγους στο σχεδιάγραμμα έγινε σμίκρυνση κατά ποσοστό 33 %

Ευόσμος 28-5-2001
Ο Συντάξας

Θεωρήθηκε 28-5-2001
Η προϊσταμένη Τ.Υ.

28-5-2001

Αριθ. 3206 (2)

Έγκριση τροποποίησης στα Ο.Τ. 136 και 170 ρυμοτομικού σχεδίου, Αριδαίας, Δ. Αριδαίας, Ν. Πέλλας.

Ο ΓΕΝΙΚΟΣ ΓΡΑΜΜΑΤΕΑΣ
ΠΕΡΙΦΕΡΕΙΑΣ ΚΕΝΤΡΙΚΗΣ ΜΑΚΕΔΟΝΙΑΣ

Έχοντας υπόψη:

1) Τις διατάξεις του άρθρου 154 του από 14.7.1999 Π.Δ/τος «Κώδικας Βασικής Πολεοδομικής Νομοθεσίας» ΦΕΚ Δ580/99.

2) Τις διατάξεις του Ν. 2503/1997 «Διοίκηση, οργάνωση της Περιφέρειας, ρύθμιση θεμάτων για την τοπική αυτοδιοίκηση και άλλες διατάξεις» ΦΕΚ Α107/97.

3) Τις διατάξεις του Ν. 2831/2000 «Τροποποίηση των διατάξεων του Ν.1577/1985 (Γενικός Οικοδομικός Κανονισμός) και άλλες πολεοδομικές διατάξεις» ΦΕΚ Α140/2000 και ειδικότερα του άρθρου 29.

4) Την οικ. 5631/26.7.2000 (ΦΕΚ 1339/Β/2000) Απόφαση Γεν. Γραμματέα Περιφέρειας Κεν. Μακεδονίας Ορισμός εισηγητών και μεταβίβαση εξουσίας υπογραφής «Με εντολή Γενικού Γραμματέα» αποφάσεων εγγράφων και άλλων πράξεων στον Γενικό Διευθυντή, στους Προϊσταμένους Διευθύνσεων και Προϊσταμένους Τμημάτων και Γραφείων των Υπηρεσιών της Περιφέρειας.

5) Τις διατάξεις του άρθρου 29 Α του Ν. 1558/1985 «Κυβέρνηση και Κυβερνητικά Οργανα» ΦΕΚ Α137/85 που προστέθηκε με το άρθρο 27 του Ν. 2081/1992 ΦΕΚ Α 154/92 και αντικαταστάθηκε με την παράγραφο 2α του του άρθρου 1 του Ν. 2469/1997 ΦΕΚ Α38/97.

6) Τις με αριθ. 140/95, 145/96, 103/97, 59/98 και 210/99 Αποφάσεις του Δημοτικού Συμβουλίου Αριδαίας, Ν. Πέλλας.

7) Την 167/2001 πράξη, με θετική γνωμοδότηση, του Περιφερειακού ΣΧΟΠ Κεντρικής Μακεδονίας (συνεδρία 14/4.9.2001), αποφασίζουμε:

Εγκρίνεται η τροποποίηση ρυμοτομικού σχεδίου οικισμού Αριδαίας στα Ο.Τ.136 και 170 Δ. Αριδαίας, Ν. Πέλλας, ως εξής:

Α) Αποχαρακτηρίζεται το Γ170 Ο.Τ. εμβαδού 1407 τ.μ.

Β) Τροποποιείται το εγκεκριμένο Ρ.Σ. πόλεως Αριδαίας στο Γ 170 Ο.Τ. σε Γ170 Α Ο.Τ. εμβαδού 693 τ.μ. και σε Γ 170 Β Ο. Τ. εμβαδού 607 τ.μ. με δημιουργία πεζοδρόμου πλάτους 4.00 εντός του Γ 170 Ο.Τ.

Γ) Χαρακτηρίζεται το Γ170Α Ο.Τ. «Χώρος Ειρηνοδικείου» και το Γ170Β Ο.Τ. «Χώρος Προνοίας».

Β) Τροποποιείται το εγκεκριμένο Ρ.Σ. πόλεως Αριδαίας στο Γ136 Ο.Τ. σε Γ136Α Ο.Τ. και σε Γ 136 Β Ο.Τ. με δημιουργία πεζοδρόμου πλάτους 4.00 μ. εντός του Γ 136 Ο.Τ.

Γ) Χαρακτηρίζεται το Γ 136 Β Ο.Τ. εμβαδού 1088 τ.μ. «Χώρος Πυροσβεστικής Υπηρεσίας».

Τα παραπάνω φαίνονται στα χρωματισμέναπρωτότυπα διαγράμματα κλ. 1:500


Θεωρημένα από το Δ/ντή της ΔΙ.ΠΕ.ΧΩ. Κ.Μ. που συνοδεύουν την απόφαση αυτή.

Η ισχύς της απόφασης αρχίζει από τη δημοσίευσή της στην Εφημερίδα της Κυβερνήσεως.


Η Απόφαση αυτή και το διάγραμμα που τη συνοδεύει να δημοσιευθούν στην Εφημερίδα της Κυβερνήσεως.

Θεσσαλονίκη, 1 Οκτωβρίου 2001

Με εντολή Γενικού Γραμματέα Περιφέρειας
Ο Γενικός Διευθυντής
ΔΗΜΟΣΘΕΝΗΣ ΣΑΡΗΓΙΑΝΝΗΣ

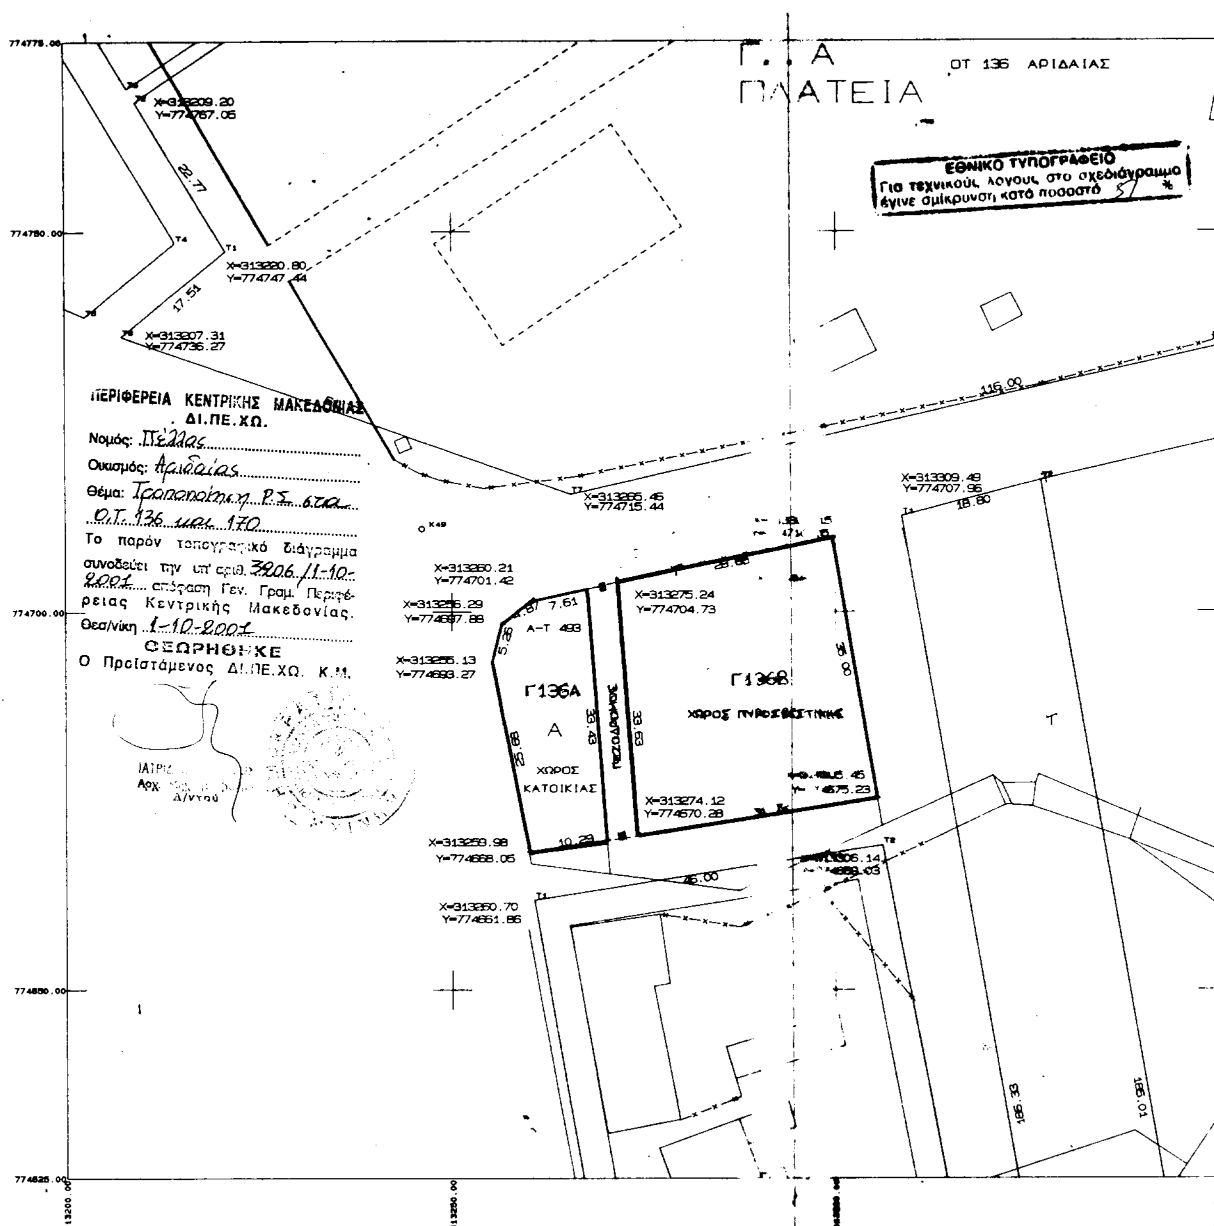

Γ. Α
ΠΛΑΤΕΙΑ
ΟΤ 136 ΑΡΙΔΑΙΑΣ
ΕΘΝΙΚΟ ΤΥΠΟΓΡΑΦΕΙΟ
Για τεχνικούς λόγους στο σχεδιάγραμμα έγινε σμίκρυνση κατά ποσοστό 57 %
ΠΕΡΙΦΕΡΕΙΑ ΚΕΝΤΡΙΚΗΣ ΜΑΚΕΔΟΝΙΑΣ
ΔΙ.ΠΕ.ΧΩ.
Νομός: Πέλλας
Οικισμός: Αριδαίας
Θέμα: Τροποποίηση Ρ.Σ. στα Ο.Τ. 136 και 170
Το παρόν τοπογραφικό διάγραμμα συνοδεύει την υπ' αριθ. 3206/11-10-2001 απόφαση Γεν. Γραμ. Περιφέρειας Κεντρικής Μακεδονίας.
Θεσ/νίκη 1-10-2001
ΘΕΩΡΗΘΗΚΕ
Ο Προϊστάμενος ΔΙ.ΠΕ.ΧΩ. Κ.Μ.
Γ136Α
Α
ΧΩΡΟΣ ΚΑΤΟΙΚΙΑΣ
Γ136Β
ΧΩΡΟΣ ΠΥΡΟΣΒΕΣΤΙΚΗΣ
ΠΕΖΟΔΡΟΜΟΣ
Α-Τ 493
X=313220.80
Y=774747.44
X=313207.31
Y=774736.27
X=313265.45
Y=774715.44
X=313309.49
Y=774707.96
X=313260.21
Y=774701.42
X=313275.24
Y=774704.73
X=313255.13
Y=774693.27
X=313274.12
Y=774670.28
X=313259.98
Y=774668.05
X=313260.70
Y=774661.86
116.00
18.80
7.61
33.43
33.63
25.88
10.29
46.00
186.33
186.01
22.77
17.51

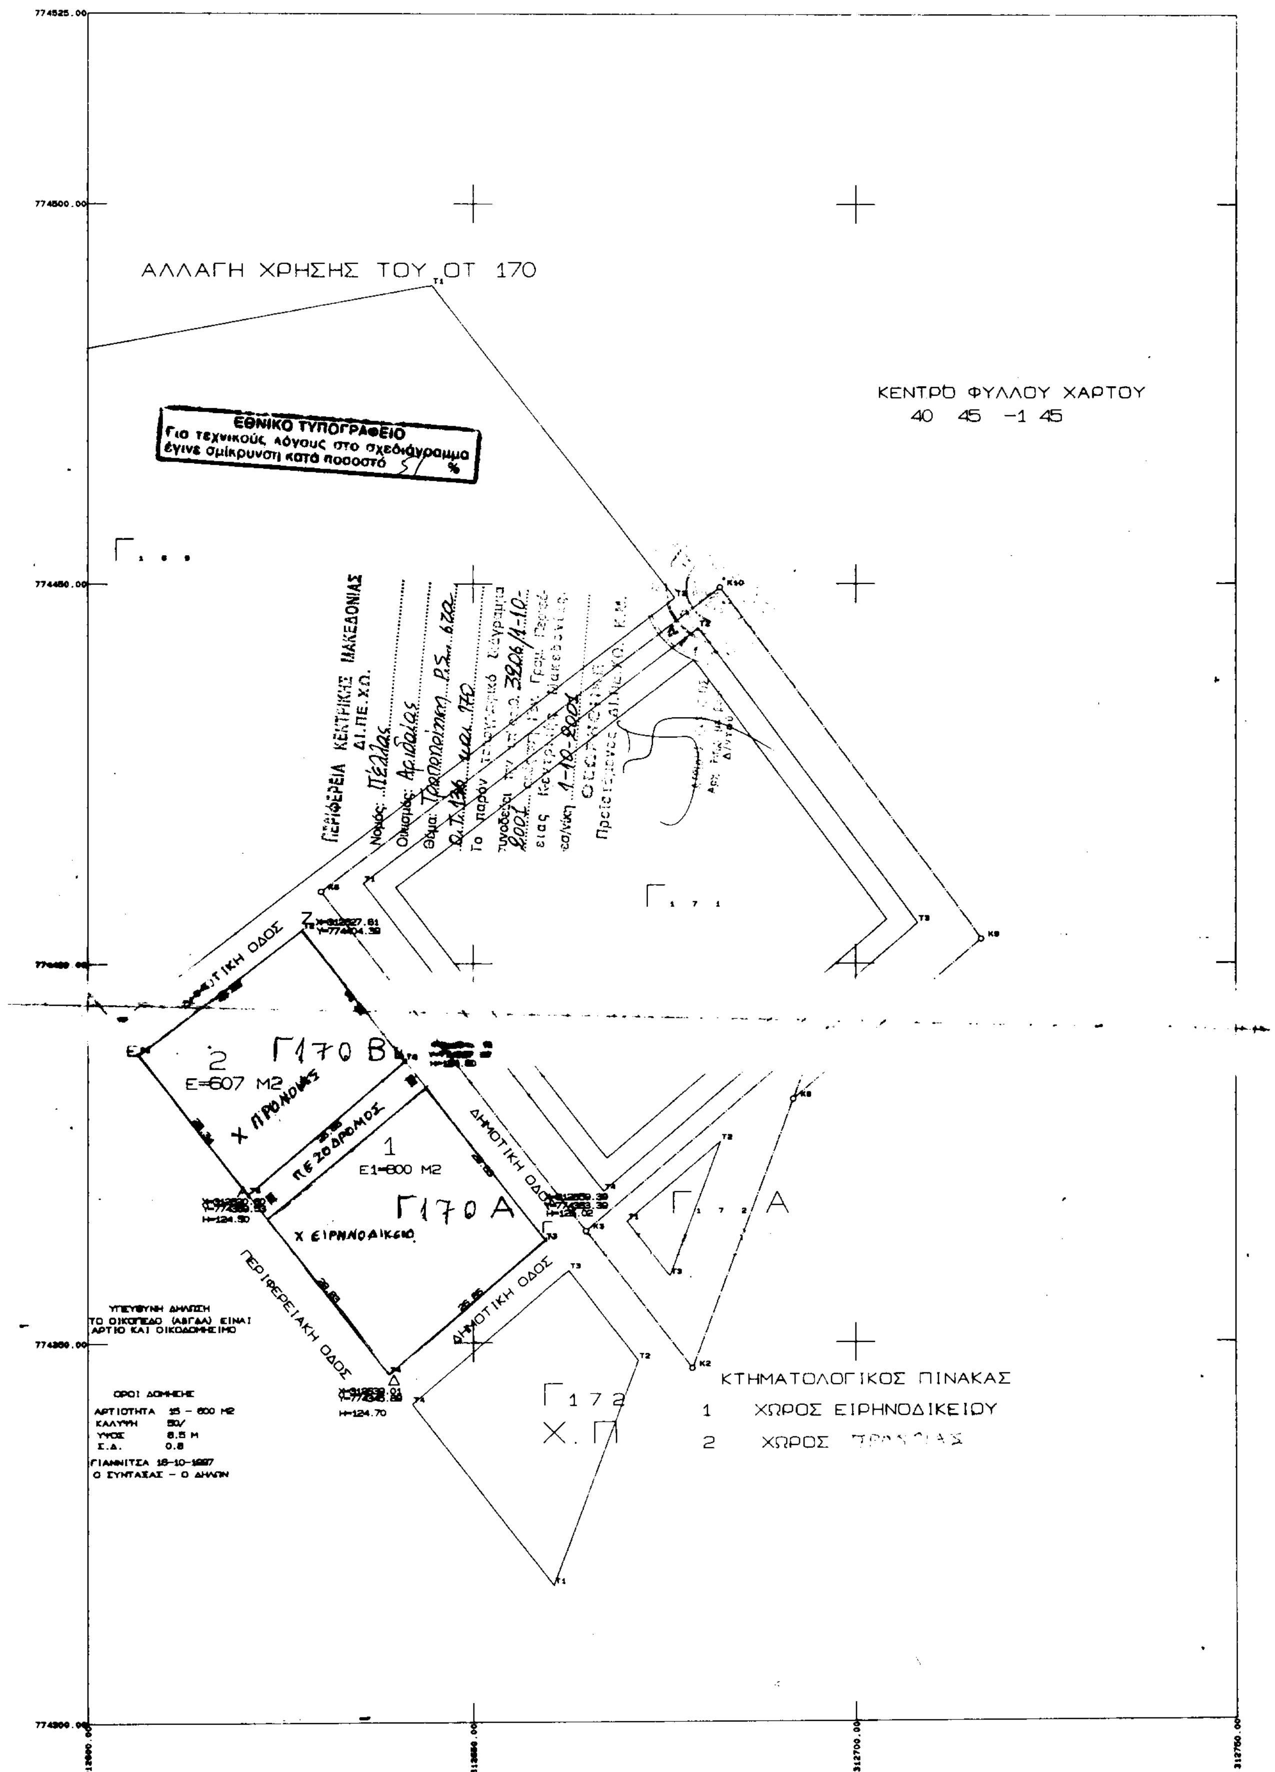

ΑΛΛΑΓΗ ΧΡΗΣΗΣ ΤΟΥ ΟΤ 170
ΚΕΝΤΡΟ ΦΥΛΛΟΥ ΧΑΡΤΟΥ
40 45 -1 45
ΕΘΝΙΚΟ ΤΥΠΟΓΡΑΦΕΙΟ
Για τεχνικούς λόγους στο σχεδιάγραμμα έγινε σμίκρυνση κατά ποσοστό 57 %
Γ170 Β
2
Ε=607 Μ2
Χ ΠΡΟΝΟΙΑΣ
ΠΕΖΟΔΡΟΜΟΣ
1
Ε1=800 Μ2
Γ170 Α
Χ ΕΙΡΗΝΟΔΙΚΕΙΟ
ΔΗΜΟΤΙΚΗ ΟΔΟΣ
ΠΕΡΙΦΕΡΕΙΑΚΗ ΟΔΟΣ
Γ172
Χ. Π
ΚΤΗΜΑΤΟΛΟΓΙΚΟΣ ΠΙΝΑΚΑΣ
1 ΧΩΡΟΣ ΕΙΡΗΝΟΔΙΚΕΙΟΥ
2 ΧΩΡΟΣ ΠΡΟΝΟΙΑΣ
ΥΠΕΥΘΥΝΗ ΔΗΛΩΣΗ
ΤΟ ΟΙΚΟΠΕΔΟ (ΑΒΓΔΑ) ΕΙΝΑΙ ΑΡΤΙΟ ΚΑΙ ΟΙΚΟΔΟΜΗΣΙΜΟ
ΟΡΟΙ ΔΟΜΗΣΗΣ
ΑΡΤΙΟΤΗΤΑ 15 - 600 Μ2
ΚΑΛΥΨΗ 50%
ΥΨΟΣ 8.5 Μ
Σ.Δ. 0.8
ΓΙΑΝΝΙΤΣΑ 18-10-1997
Ο ΣΥΝΤΑΞΑΣ - Ο ΔΗΛΩΝ
ΠΕΡΙΦΕΡΕΙΑ ΚΕΝΤΡΙΚΗΣ ΜΑΚΕΔΟΝΙΑΣ
ΔΙ.ΠΕ.ΧΩ.
Νομός: Πέλλας
Οικισμός: Αριδαίας
Θέμα: Τροποποίηση
Το παρόν

Αριθ.6380 (3)

Έγκριση τροποποίησης του τοπικού ρυμοτομικού σχεδίου του οικισμού του Ο.Ε.Κ. «ΣΚΥΔΡΑ Ι» στο αγρόκτημα Σκύδρας, Δ. Σκύδρας, Ν. Πέλλας .

Ο ΓΕΝΙΚΟΣ ΓΡΑΜΜΑΤΕΑΣ
ΠΕΡΙΦΕΡΕΙΑΣ ΚΕΝΤΡΙΚΗΣ ΜΑΚΕΔΟΝΙΑΣ

Έχοντας υπόψη:

1) Τις διατάξεις του άρθρου 154 του από 14.7.1999 Π.Δ/τος «Κώδικας Βασικής Πολεοδομικής Νομοθεσίας» ΦΕΚ Δ 580/99.

2) Τις διατάξεις του Ν. 2503/1997 «Διοίκηση, οργάνωση της Περιφέρειας, ρύθμιση θεμάτων για την τοπική αυτοδιοίκηση και άλλες διατάξεις» ΦΕΚ Α' 107/97.

3) Τις διατάξεις του Ν.2831/2000 «Τροποποίηση των διατάξεων του Ν.1577/1985 (Γενικός Οικοδομικός Κανονισμός) και άλλες πολεοδομικές διατάξεις ΦΕΚ Α140/2000 και ειδικότερα του άρθρου 29.

4) Την οικ. 5631/26.7.2000 (ΦΕΚ 1339/Β/2000) απόφαση Γεν. Γραμματέα Περιφέρειας Κεν. Μακεδονίας «Ορισμός εισηγητών και μεταβίβαση εξουσίας υπογραφής» Με εντολή Γενικού Γραμματέα» αποφάσεων εγγράφων και άλλων πράξεων στον Γενικό Διευθυντή, στους Προϊσταμένους Διευθύνσεων και Προϊσταμένους Τμημάτων και Γραφείων των Υπηρεσιών της Περιφέρειας.

5) Τις διατάξεις του άρθρου 29 Α του Ν.1558/1985 «Κυβέρνηση και Κυβερνητικά Οργανα» ΦΕΚ Α137/85 που προστέθηκε με το άρθρο 27 του Ν. 2081/1992 ΦΕΚ Α 154/92 και αντικαταστάθηκε με την παράγραφο 2α του του άρθρου 1 του Ν. 2469/1997 ΦΕΚ Α38/97.

6) Την με αριθ.238/2001 απόφαση του Δημοτικού Συμβουλίου Σκύδρας,Ν. Πέλλας.

7) Την 224η/2001 πράξη, με θετική γνωμοδότηση, του Περιφερειακού ΣΧΟΠ Κεντρικής Μακεδονίας (συνεδρία 19η/20.11.2001)

8) Το γεγονός ότι από τις κανονιστικές διατάξεις αυτής της απόφασης δεν προκαλείται δαπάνη σε βάρος του κρατικού προϋπολογισμού και του οικείου ΟΤΑ, αποφασίζουμε:


Εγκρίνεται η τροποποίηση του τοπικού ρυμοτομικού σχεδίου του οικισμού του Ο.Ε.Κ. «ΣΚΥΔΡΑ 1» στο αγρόκτημα Σκύδρας, Δ. Σκύδρας Ν. Πέλλας, όπως φαίνεται στο πρωτότυπο διάγραμμα κλίμακας 1:500 θεωρημένο από το Δ/ντή της ΔΙ.ΠΕ.ΧΩ. Κ.Μ. που συνοδεύει την απόφαση αυτή.

Η απόφαση αυτή και το διάγραμμα που τη συνοδεύει να δημοσιευθούν στην Εφημερίδα της Κυβερνήσεως.

Η ισχύς της απόφασης αρχίζει από τη δημοσίευσή της στην Εφημερίδα της Κυβερνήσεως.

Θεσσαλονίκη, 30 Νοεμβρίου 2001

Με εντολή Γενικού Γραμματέα Περιφέρειας
Ο Γενικός Διευθυντής
ΔΗΜΟΣΘΕΝΗΣ ΣΑΡΗΓΙΑΝΝΗΣ

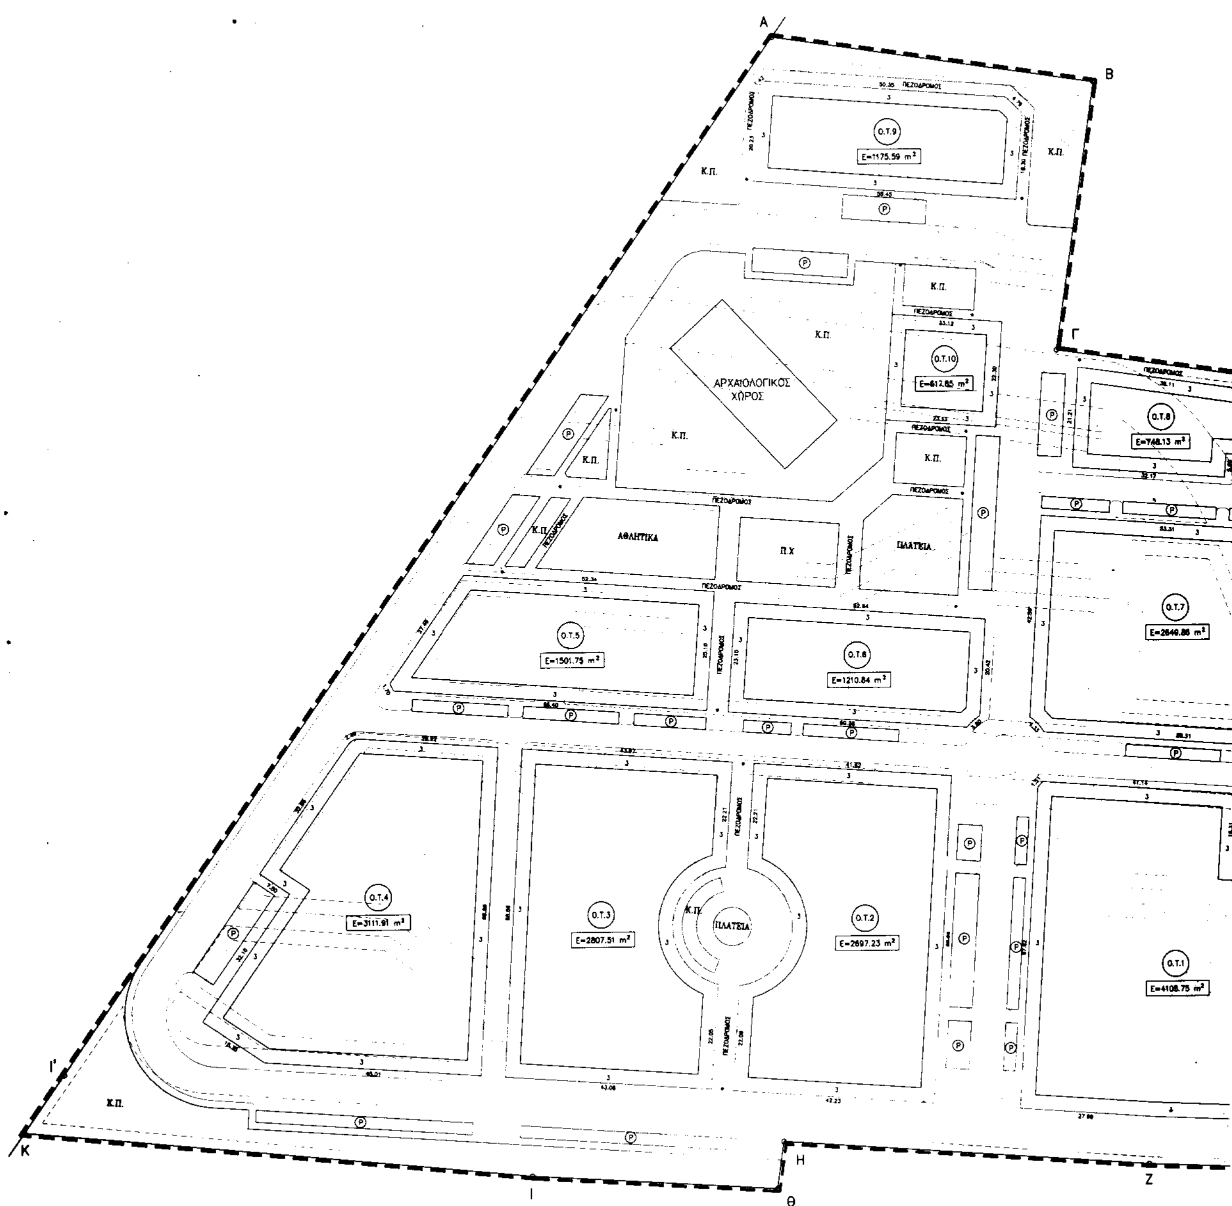

Α
Β
Γ
Ζ
Η
Θ
Ι
Ι'
Κ
Κ.Π.
ΠΕΖΟΔΡΟΜΟΣ
Ο.Τ.9
E=1175.59 m²
Ο.Τ.10
Ο.Τ.8
ΑΡΧΑΙΟΛΟΓΙΚΟΣ ΧΩΡΟΣ
ΑΘΛΗΤΙΚΑ
Π.Χ
ΠΛΑΤΕΙΑ
Ο.Τ.7
Ο.Τ.5
E=1501.75 m²
Ο.Τ.6
E=1210.84 m²
Ο.Τ.4
Ο.Τ.3
E=2807.51 m²
Ο.Τ.2
E=2697.23 m²
Ο.Τ.1
E=4108.75 m²

ΑΠΟΣΠΑΣΜΑ ΑΠΟ ΤΟ ΣΧΕΔΙΟ ΠΟΛΗΣ ΣΚΥΔΡΑΣ
ΚΛΙΜΑΚΑ : 1 : 5 0 0 0

ΓΕΝΙΚΟ ΥΠΟΜΝΗΜΑ

— — ΟΡΙΟ ΠΟΛΕΟΔΟΜΙΚΗΣ ΜΕΛΕΤΗΣ
Ο.Τ. ΟΙΚΟΔΟΜΗΣΙΜΟΣ ΧΩΡΟΣ
Κ.Π. ΚΟΙΝΟΧΡΗΣΤΟ ΠΡΑΣΙΝΟ
Π.Χ. ΘΕΣΗ ΠΑΙΔΙΚΗΣ ΧΑΡΑΣ
ΠΛΑΤΕΙΑ ΔΙΑΜΟΡΦΩΣΗ ΠΛΑΤΕΙΑΣ
ΑΘΛΗΤΙΚΑ ΧΩΡΟΣ ΑΘΛΟΠΑΙΔΙΩΝ
(P) ΧΩΡΟΙ ΣΤΑΘΜΕΥΣΗΣ

ΣΤΟΙΧΕΙΑ ΡΥΜΟΤΟΜΙΚΟΥ ΣΧΕΔΙΟΥ

ΕΠΙΦΑΝΕΙΑ ΠΕΡΙΟΧΗΣ ΜΕΛΕΤΗΣ (ΑΒΓ...ΚΙ'Α) : 43.166,10 τ.μ.

(1) –ΣΤΑ ΠΡΟΣΩΠΑ ΟΙΚΟΠΕΔΩΝ ΟΙΚΟΔΟΜΙΚΩΝ ΤΕΤΡΑΓΩΝΩΝ ΕΠΙΒΑΛΛΕΤΑΙ ΠΡΟΚΗΠΙΟ ΤΡΙΩΝ (3) ΜΕΤΡΩΝ.


(2) –ΧΡΗΣΗ ΓΙΑ ΟΙΚΟΔ.ΤΕΤΡΑΓΩΝΑ 1,2,3,4,5,6,7,8,9 : ΚΑΤΟΙΚΙΑ.
–ΧΡΗΣΗ ΓΙΑ ΟΙΚΟΔ.ΤΕΤΡΑΓΩΝΟ 10 : ΚΑΤΑΣΤΗΜΑΤΑ & ΑΙΘΟΥΣΑ ΣΥΓΚΕΝΤΡΩΣΕΩΣ

(3) –ΟΡΟΙ ΚΑΙ ΠΕΡΙΟΡΙΣΜΟΙ ΔΟΜΗΣΗΣ :

Ο.Τ.	ΚΑΛΥΨΗ	Σ.Δ.
3,4	35%	0,60
1,2	35%	0,65
6	35%	0,70
5,7,8,9	40%	0,70
10	45%	0,50

ΜΕΓΙΣΤΟ ΥΨΟΣ ΚΤΗΡΙΩΝ :
8,5 m. ΣΥΜΠΕΡΙΛΑΜΒΑΝΟΜΕΝΗΣ ΚΑΙ ΤΗΣ ΣΤΕΓΗΣ.

ΠΕΡΙΦΕΡΕΙΑ ΚΕΝΤΡΙΚΗΣ ΜΑΚΕΔΟΝΙΑΣ
ΔΙ.ΠΕ.ΧΩ.
Νομός Πέλλας
Οικισμός: Σκύδρας
Θέμα: Τροποποίηση τοπικού Ρ.Σ. οικισμού ΟΕΚ.
Το παρόν τοπογραφικό διάγραμμα συνοδεύει την υπ' αριθ. 1380/30-11-2001 απόφαση Γεν. Γραμ. Περιφέρειας Κεντρικής Μακεδονίας.
Θεσ/νίκη 30-11-2001
ΘΕΩΡΗΘΗΚΕ
Ο Προϊστάμενος ΔΙ.ΠΕ.ΧΩ. Κ.Μ.
ΙΑΤΡΙΔΗΣ ΒΑΣΙΛΕΙΟΣ
Αρχ. Μηχ.

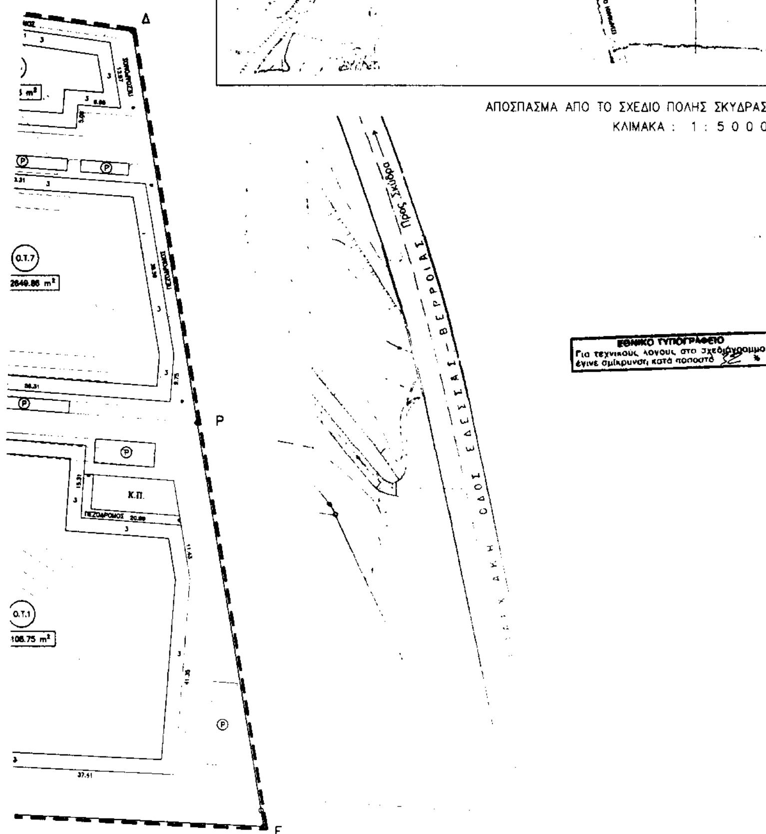

ΕΡΓΟ:	ΑΝΕΓΕΡΣΗ ΟΙΚΙΣΜΟΥ 116 ΚΑΤΟΙΚΙΩΝ ΣΤΗ **ΣΚΥΔΡΑ Ι**
ΚΥΡΙΟΣ ΤΟΥ ΕΡΓΟΥ ΚΑΙ ΦΟΡΕΑΣ ΚΑΤΑΣΚΕΥΗΣ:	ΟΡΓΑΝΙΣΜΟΣ ΕΡΓΑΤΙΚΗΣ ΚΑΤΟΙΚΙΑΣ
ΑΝΑΔΟΧΟΣ:	Κ/Ξ ΤΕΜΑΚ Α.Ε – ΘΕΜΕΛΙΑΚΗ Α.Ε.
ΑΡ. ΣΥΜΒΑΣΗΣ:	Ε–1512
ΑΡ. ΜΕΛΕΤΗΣ Ο.Ε.Κ.:	11.494

ΜΕΛΕΤΗ ΕΦΑΡΜΟΓΗΣ

ΘΕΜΑ ΜΕΛΕΤΗΣ:	ΠΟΛΕΟΔΟΜΙΚΗ ΜΕΛΕΤΗ	
ΘΕΜΑ ΣΧΕΔΙΟΥ:	ΡΥΜΟΤΟΜΙΚΟ ΣΧΕΔΙΟ ΕΦΑΡΜΟΓΗΣ	
ΑΡ. ΣΧΕΔΙΟΥ: A1	ΚΛΙΜΑΚΑ: 1 : 500	ΗΜΕΡΟΜΗΝΙΑ: ΑΥΓΟΥΣΤΟΣ 2001

ΘΕΩΡΗΣΕΙΣ–ΕΓΚΡΙΣΕΙΣ:

Ο ΜΗΧΑΝΙΚΟΣ
ΓΙΑΝΝΗΣ ΜΑΡΙΝΟΣ
ΑΡΧ. ΤΕΚΤΩΝ ΜΗΧΑΝΙΚΟΣ

Η ΠΡΟΪΣΤΑΜΕΝΗ
Β. ΚΥΡΙΑΚΟΥ
ΠΟΛ. ΜΗΧΑΝΙΚΟΣ

Η ΑΝΤΙΠΡ. ΚΑΤΑΣΚΕΥΩΝ
Σ. ΣΠΥΡΟΠΟΥΛΟΥ
ΠΟΛ/ΚΟΣ ΜΗΧ/ΚΟΣ